



RZUT PARTERU skala 1:75

Powierzchnia użytłk. - 139,51m²

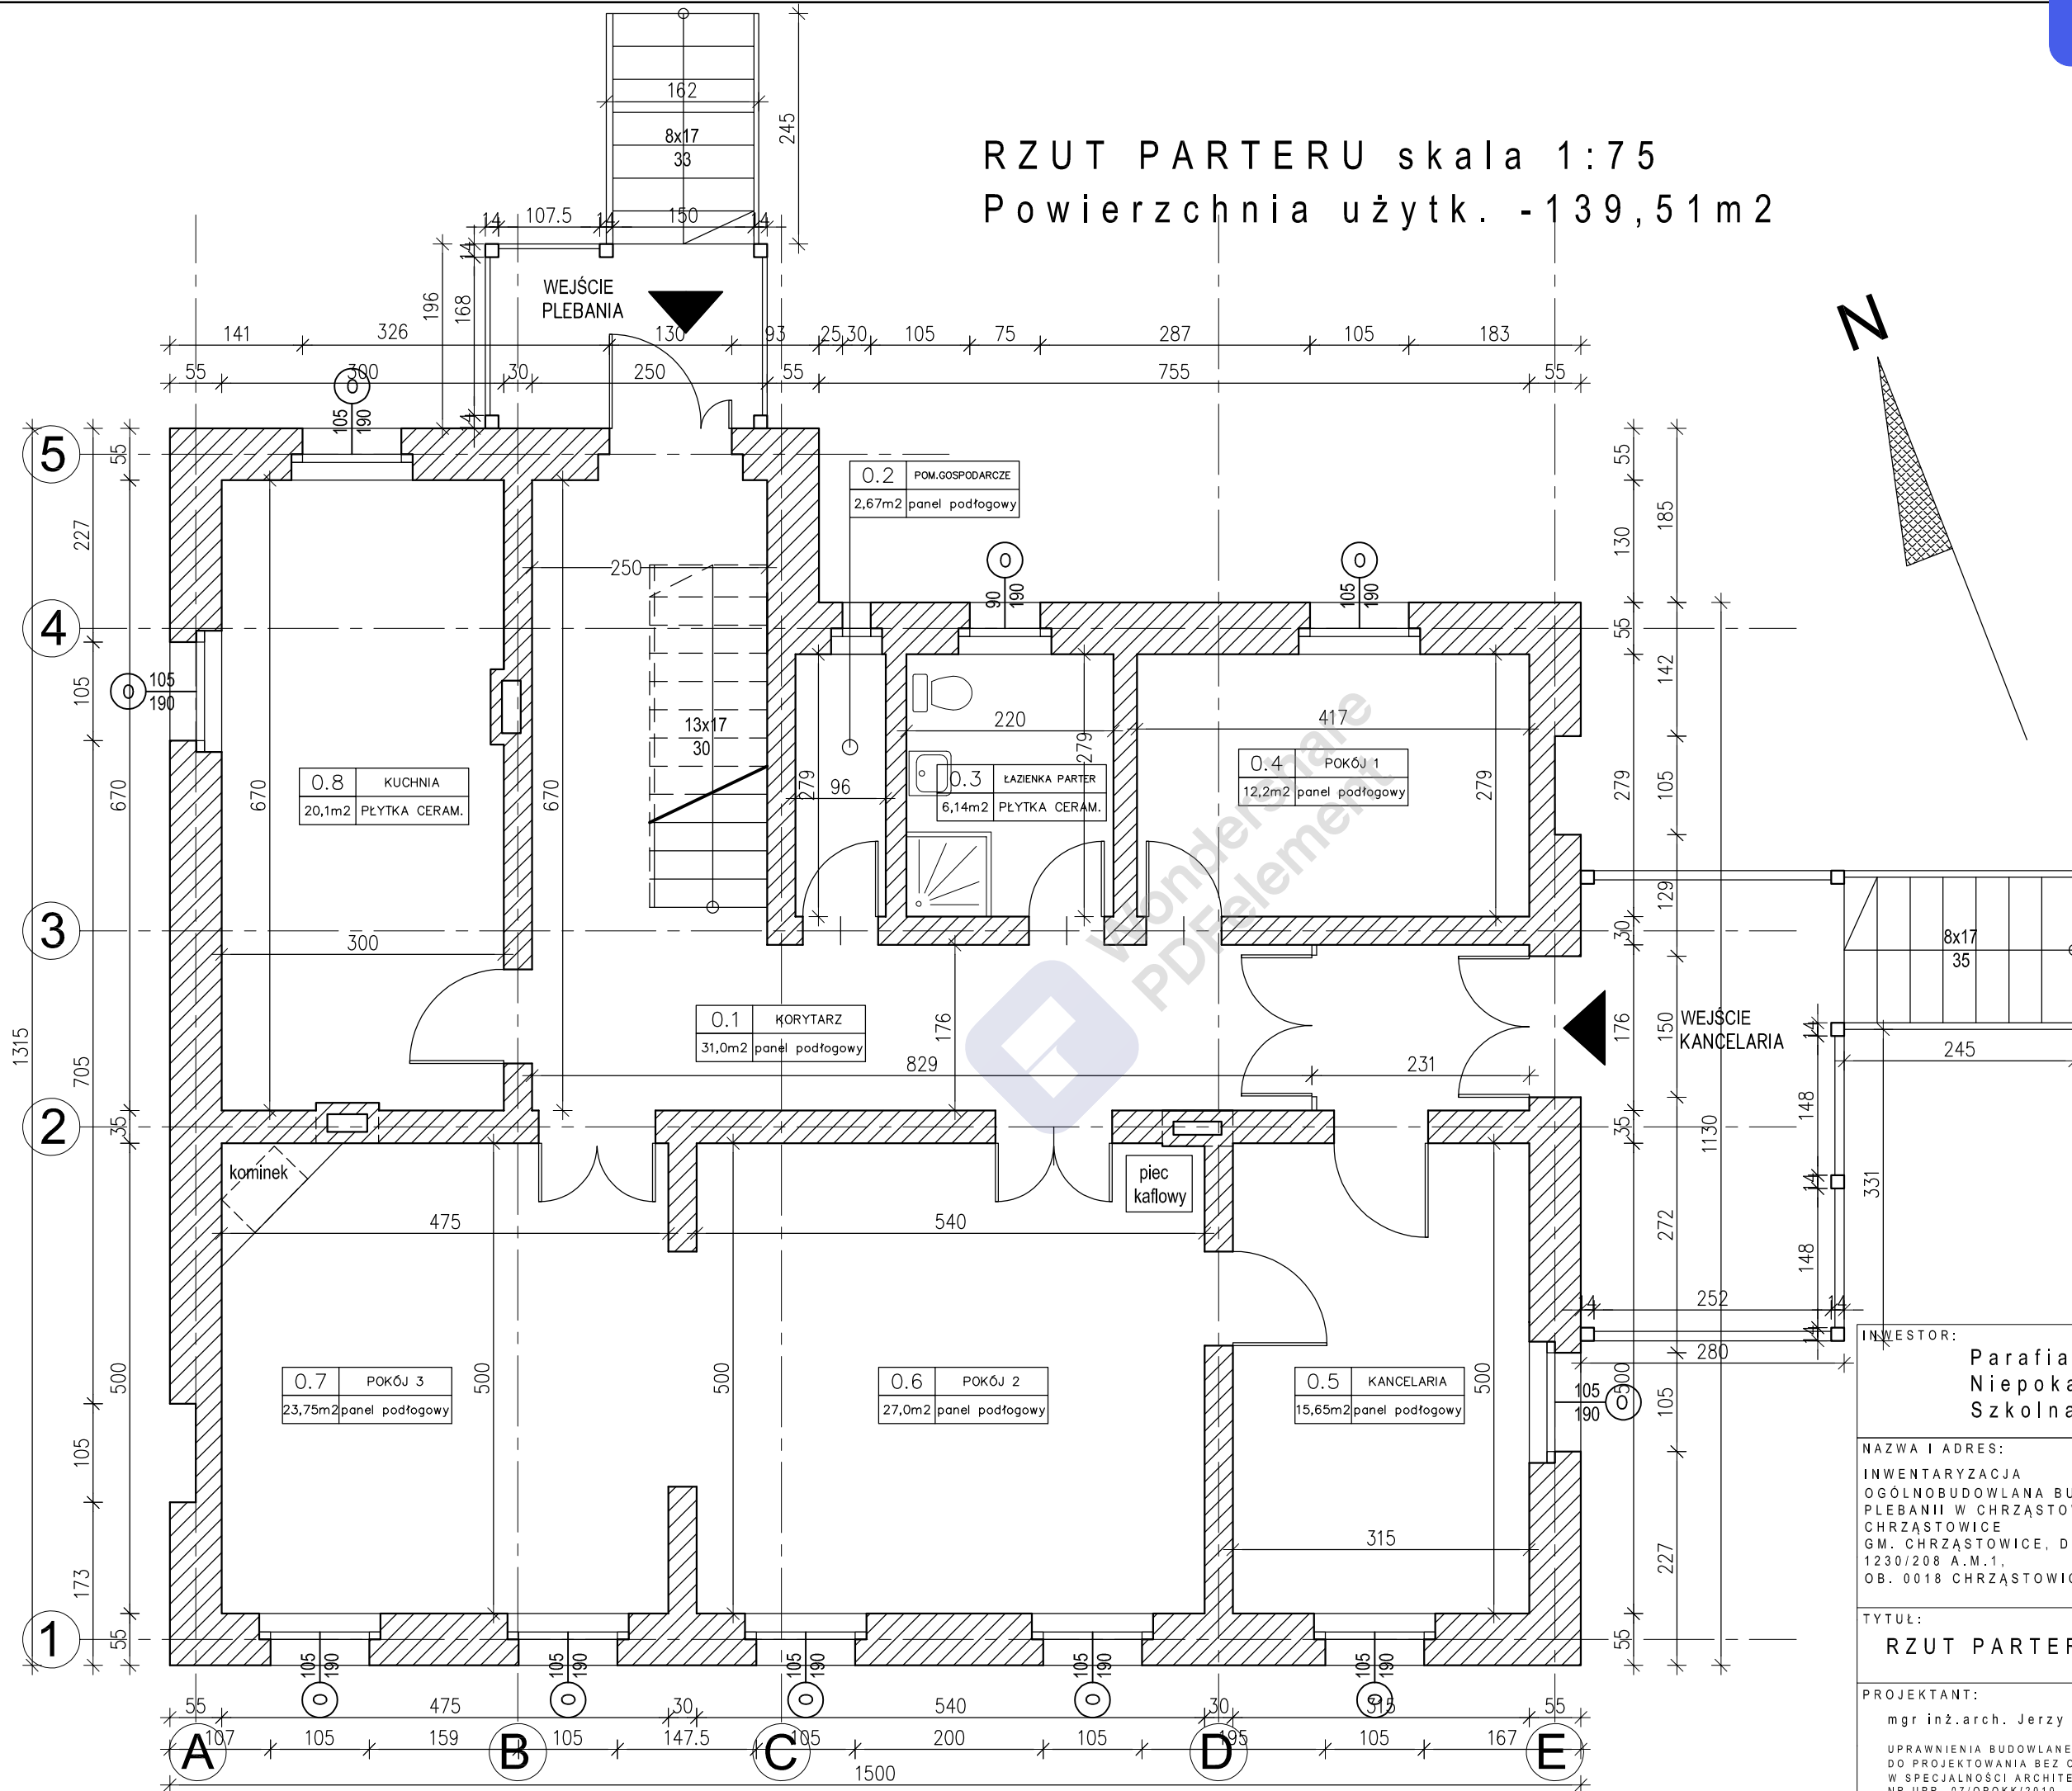

0.1	KORYTARZ
31,0m ²	panel podłogowy
0.2	POM.GOSPODARCZE
2,67m ²	panel podłogowy
0.3	ŁAZIENKA PARTER
6,14m ²	PLYTKA CERAM.
0.4	POKÓJ 1
12,2m ²	panel podłogowy
0.5	KANCELARIA
15,65m ²	panel podłogowy
0.6	POKÓJ 2
27,0m ²	panel podłogowy
0.7	POKÓJ 3
23,75m ²	panel podłogowy
0.8	KUCHNIA
20,1m ²	PLYTKA CERAM.
SUM	POW.UŻYTKOWA
139,51	(m ²)

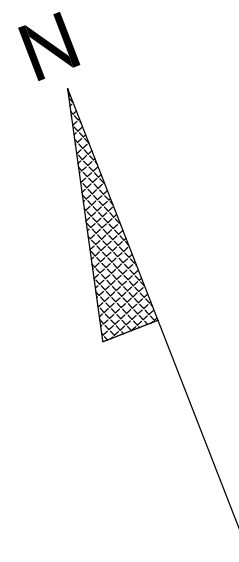

INWESTOR:
Parafia Rzymskokatolicka
Niepokalanego Poczęcia NMP
Szkolna 3, 46-053 Chrzęstowice

NAZWA I ADRES: INWENTARYZACJA OGÓLNOBUDOWLANA BUDYNKU PLEBANII W CHRZĘSTOWICACH. CHRZĘSTOWICE GM. CHRZĘSTOWICE, DZ. NR 1230/208 A.M.1, OB. 0018 CHRZĘSTOWICE	NR RYSUNKU A-01	 pracownia projektowo- konsultingowa
TYTUŁ: RZUT PARTERU	SKALA: 1:75	
PROJEKTANT: mgr inż. arch. Jerzy Iwaniec	PODPIS:	BRANŻA: ARCHITEKTURA
<small>UPRAWNIENIA BUDOWLANE DO PROJEKTOWANIA BEZ OGRANICZEN W SPECJALNOŚCI ARCHITEKTONICZNEJ NR UPR. 07/OPOKK/2010</small>	DATA: sierpień 2023	FAZA: REMONT ELEWACJI WYMIANA DACHU