
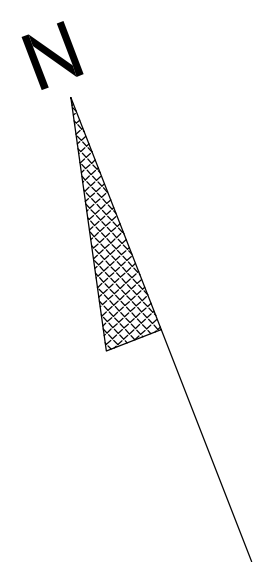


# RZUT PIĘTRA skala 1:75

## Powierzchnia użytk.- 139,71m<sup>2</sup>

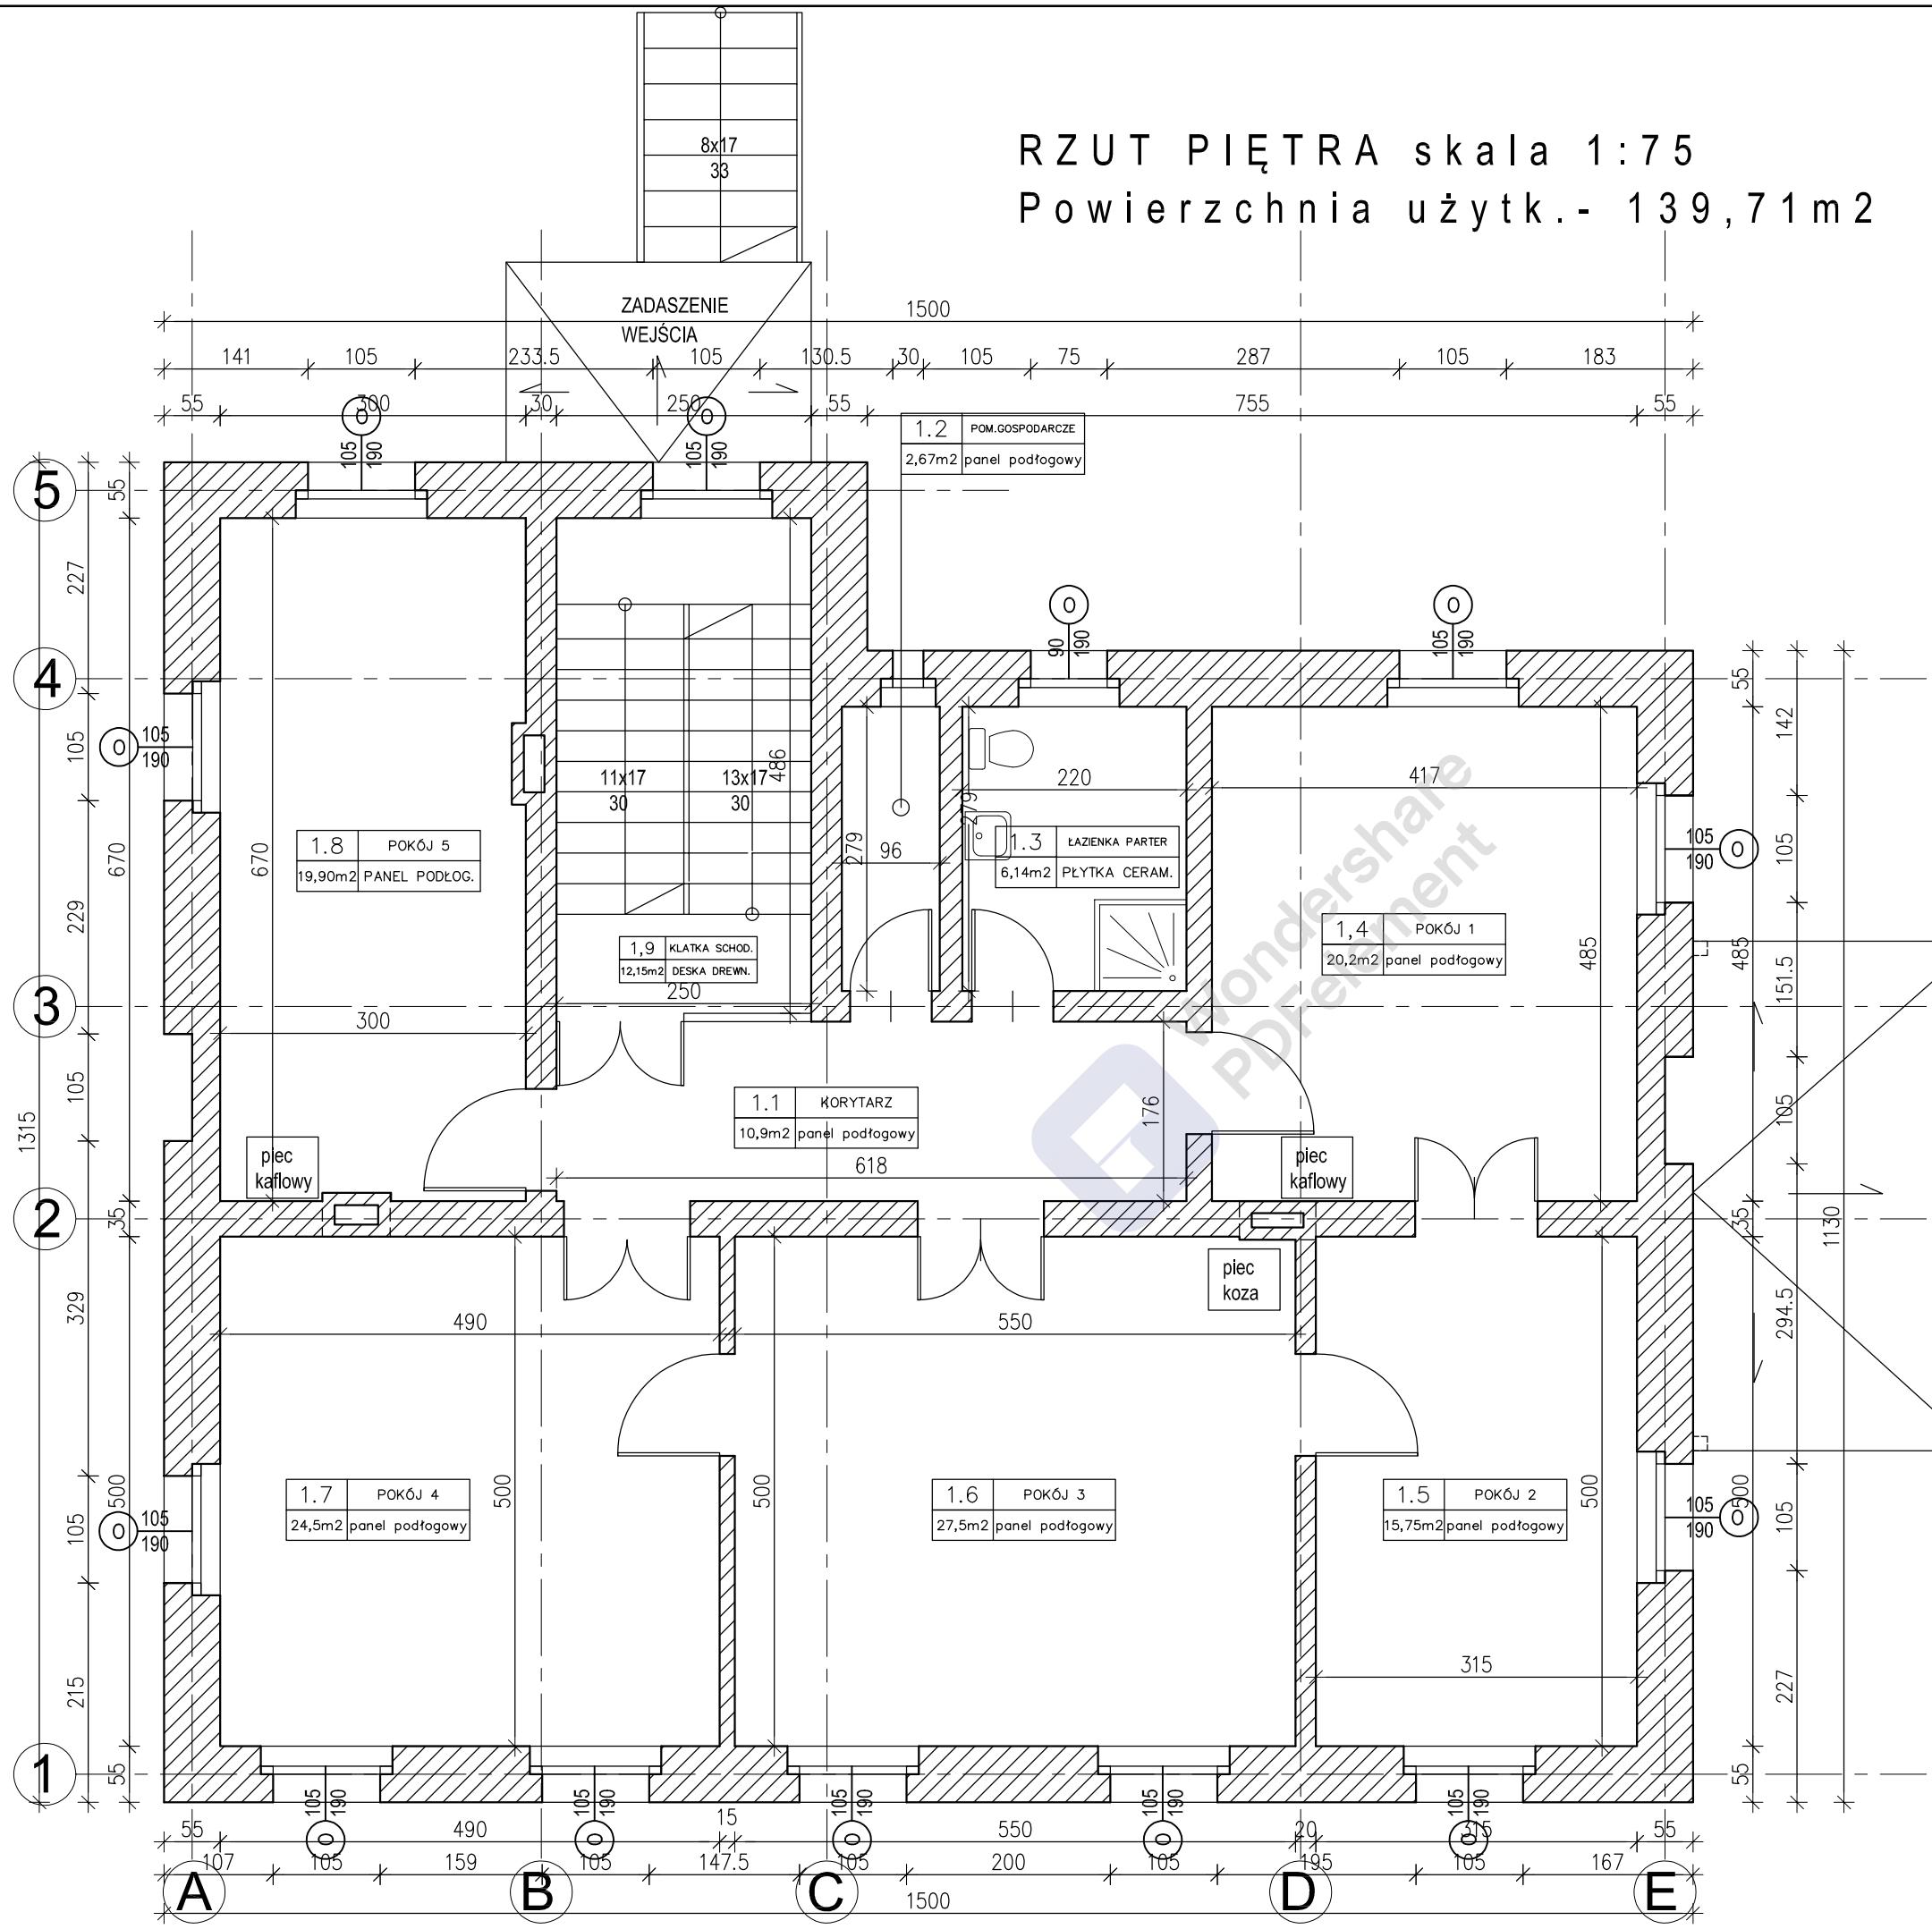

|     |                 |                     |                   |
|-----|-----------------|---------------------|-------------------|
| 1.1 | KORYTARZ        | 10,9m <sup>2</sup>  | panel podłogowy   |
| 1.2 | POM.GOSPODARCZE | 2,67m <sup>2</sup>  | panel podłogowy   |
| 1.3 | ŁAZIENKA PARTER | 6,14m <sup>2</sup>  | PŁYTKA CERAM.     |
| 1.4 | POKÓJ 1         | 20,2m <sup>2</sup>  | panel podłogowy   |
| 1.5 | POKÓJ 2         | 15,75m <sup>2</sup> | panel podłogowy   |
| 1.6 | POKÓJ 3         | 27,5m <sup>2</sup>  | panel podłogowy   |
| 1.7 | POKÓJ 4         | 24,5m <sup>2</sup>  | panel podłogowy   |
| 1.8 | POKÓJ 5         | 19,90m <sup>2</sup> | PANEL PODŁOG.     |
| 1.9 | KLATKA SCHOD.   | 12,15m <sup>2</sup> | DESKA DREWNI.     |
| SUM | POW.UŻYTKOWA    | 139,71              | (m <sup>2</sup> ) |

**INWESTOR:** Parafia Rzymskokatolicka Niepokalanego Poczęcia NMP Szkolna 3, 46-053 Chrzastowice

|  |                                       |   |
|--|---------------------------------------|---|
| <p><b>NAZWA I ADRES:</b><br/>INWENTARYZACJA OGÓLNOBUDOWLANA BUDYNKU PLEBANII W CHRZĄSTOWICACH. CHRZĄSTOWICE GM. CHRZĄSTOWICE, DZ. NR 1230/208 A.M.1, OB. 0018 CHRZĄSTOWICE</p> | <p><b>NR RYSUNKU:</b><br/>A-02</p>    | <p>pracownia projektowo-konsultingowa</p>             |
| <p><b>TYTUŁ:</b><br/>RZUT PIĘTRA</p>   | <p><b>SKALA:</b><br/>1:75</p>         |   |
| <p><b>PROJEKTANT:</b><br/>mgr inż. arch. Jerzy Iwaniec</p>   | <p><b>PODPIS:</b></p>                 | <p><b>BRANŻA:</b><br/>ARCHITEKTURA</p>                |
| <p>UPRAWNIENIA BUDOWLANE DO PROJEKTOWANIA BEZ OGRANICZEN W SPECJALNOŚCI ARCHITEKTONICZNEJ NR UPR. 07/OPOKK/2010</p>  | <p><b>DATA:</b><br/>sierpień 2023</p> | <p><b>FAZA:</b><br/>REMONT ELEWACJI WYMIANA DACHU</p> |