ZAGOSPODAROWANIE TERENU
skala 1:500

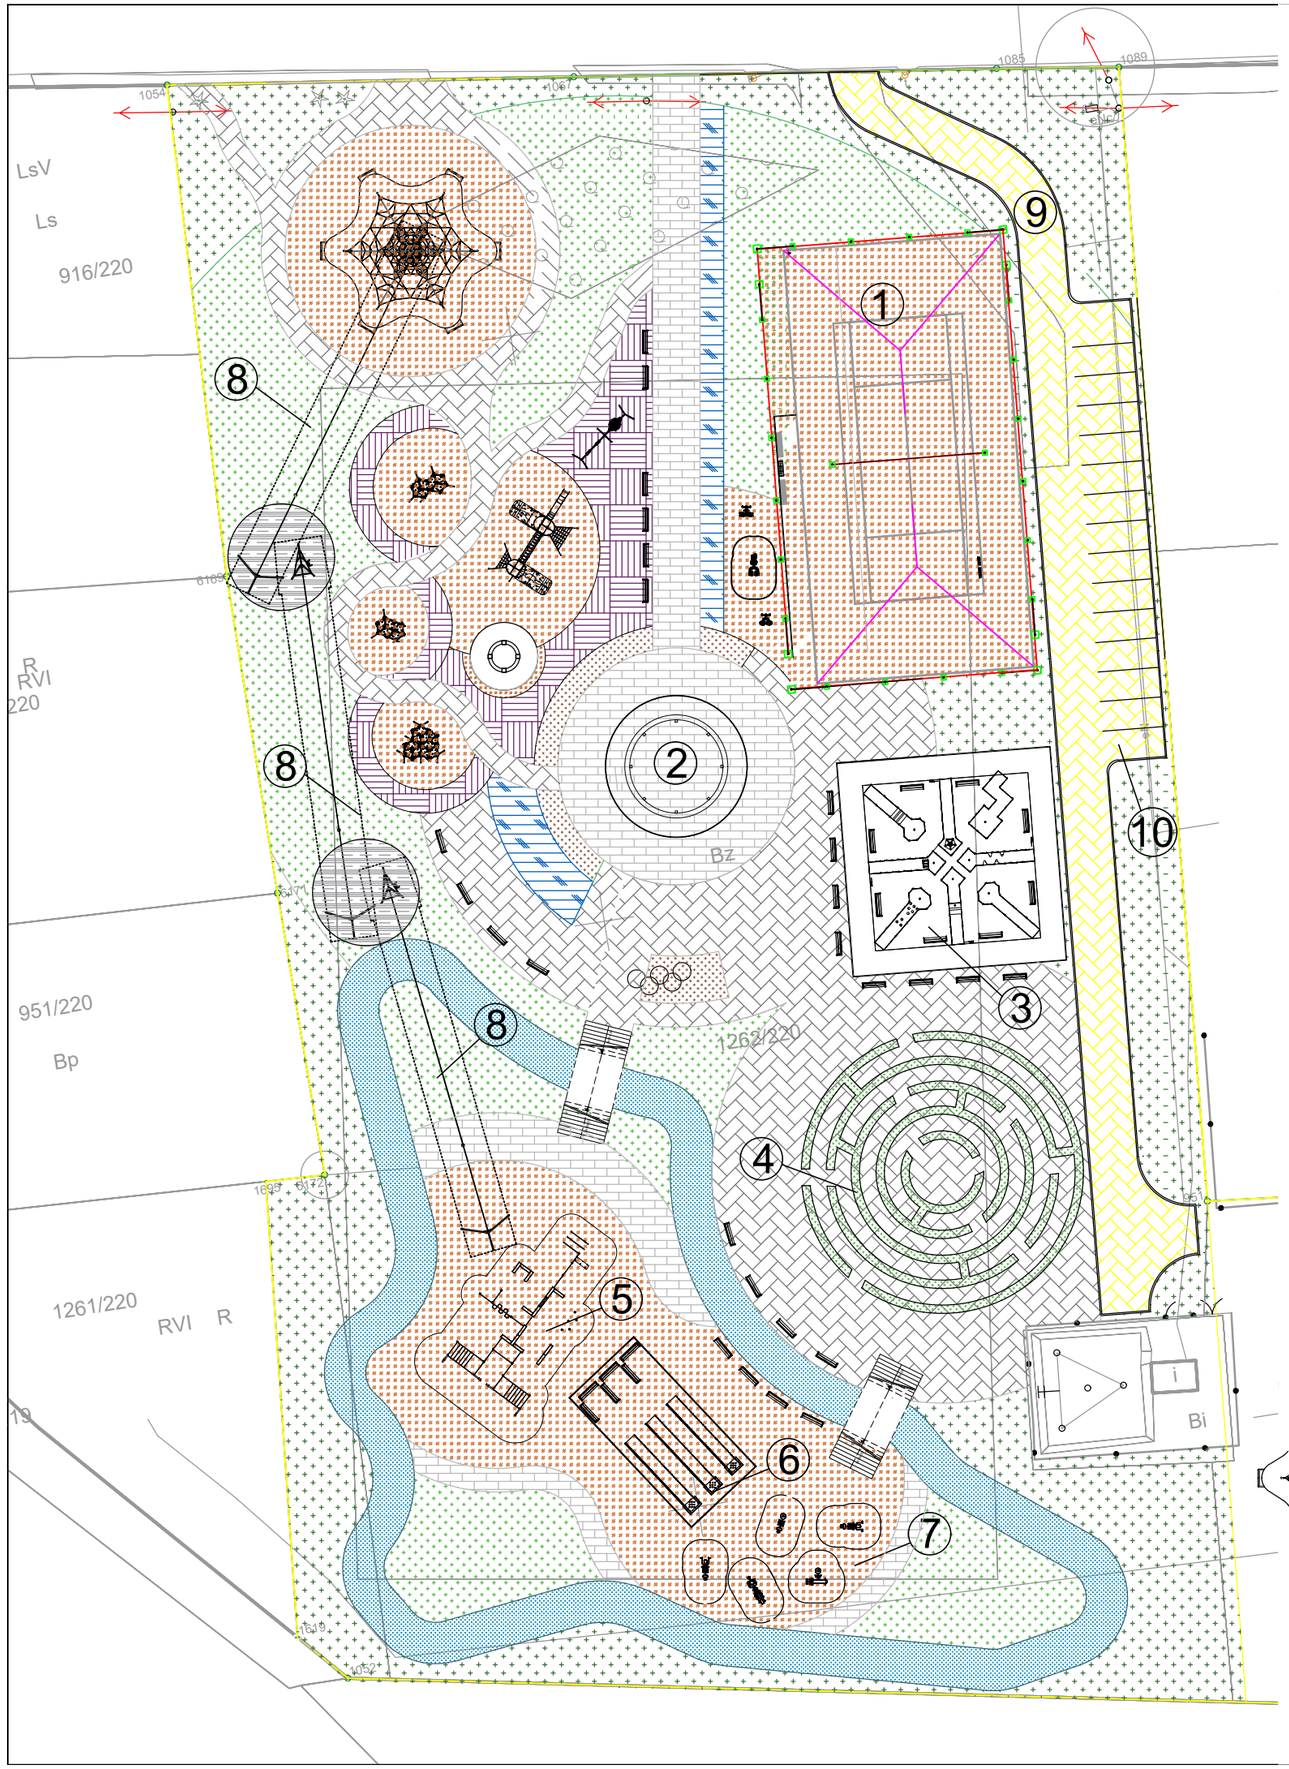

1 BOISKO DO TENISA

2 ALTANA

3 MINI GOLF

4 LABIRYNT ROŚLINNY

5 STREET WORKOUT

6 KRĘGIELNIA NA POWIETRZU

7 SIŁOWNIA NA POWIETRZU

8 ZJEŻDŻALNIA TYPU TYROLKA

9 DROGA DOJAZDOWA

10 PARKING

KOSTKA BETONOWA

POWIERZCHNIA POLIURETANOWA

POWIERZCHNIA UTWARDZONA

POWIERZCHNIA UTWARDZONA

POWIERZCHNIA POLIURETANOWA

TOR PUMPTRACK

ZIELEŃ NISKA

ZIELEŃ REKREACYJNA

NASADZENIA NISKIE

WODA

PODEST

PIRAMIDA LINOWA SINOPE
nr kat. 8211 (Muller)

HUSTAWKA MODUŁOWA BOCIANIE GNIAZDO + 2 SIEDZISKA DESECZKA - STAL NIERDZEWNA
nr kat. 7261A (Muller)

SIŁOWNIA zestaw: STEPER/ BIEGACZ
nr kat. 26000+26309+26709 (TYTAN Muller)

SIŁOWNIA zestaw: SZTANGA W LEŻENIU/ MOTYL DLA NIEPEŁMOSPRAWNYCH
nr kat. 26000+26209+26179 (TYTAN Muller)

SIŁOWNIA zestaw: WAHADŁO / NARCIARZ BIEGOWY
nr kat. 26000+26659+26559 (TYTAN Muller)

SIŁOWNIA zestaw: WYCISKANIE SIEDZĄC / PRASA NOŻNA
nr kat. 26000+26099+26069 (TYTAN Muller)

SIŁOWNIA zestaw: TWISTER/ ŁAWKA DO ĆWICZENIA MIĘŚNI UD
nr kat. 26000+26259+26159 (TYTAN Muller)

SIŁOWNIA zestaw: TWISTER / PRASA NOŻNA
nr kat. 26000+26259+ 26099 (TYTAN Muller)

KOSTKA WSPINACZKOWA BOX S2
nr kat. 89203 (Muller)

KOSTKA WSPINACZKOWA BOX L1
nr kat. 89201 (Muller)

KOSTKA WSPINACZKOWA BOX S1
nr kat. 89202 (Muller)

ZESTAW WSPINACZKOWY SOKOLIK
nr kat. 11650 (Muller)

PIASKOWNICA MODUŁOWA OKRĄGŁA
nr kat. 800 (Muller)

ŁAWKA BETONOWA BULWAR DO WKOPANIA
nr kat. 85 (Muller)

Sternik
4 - kola Thai Chi
nr kat. 26809 (Muller)

Sternik
3 - kola Thai Chi
nr kat. 26859 (Muller)

mgr inż. arch. arkadiusz hasny
ar • studio • projekt