


WIDOK DACHU skala 1:75

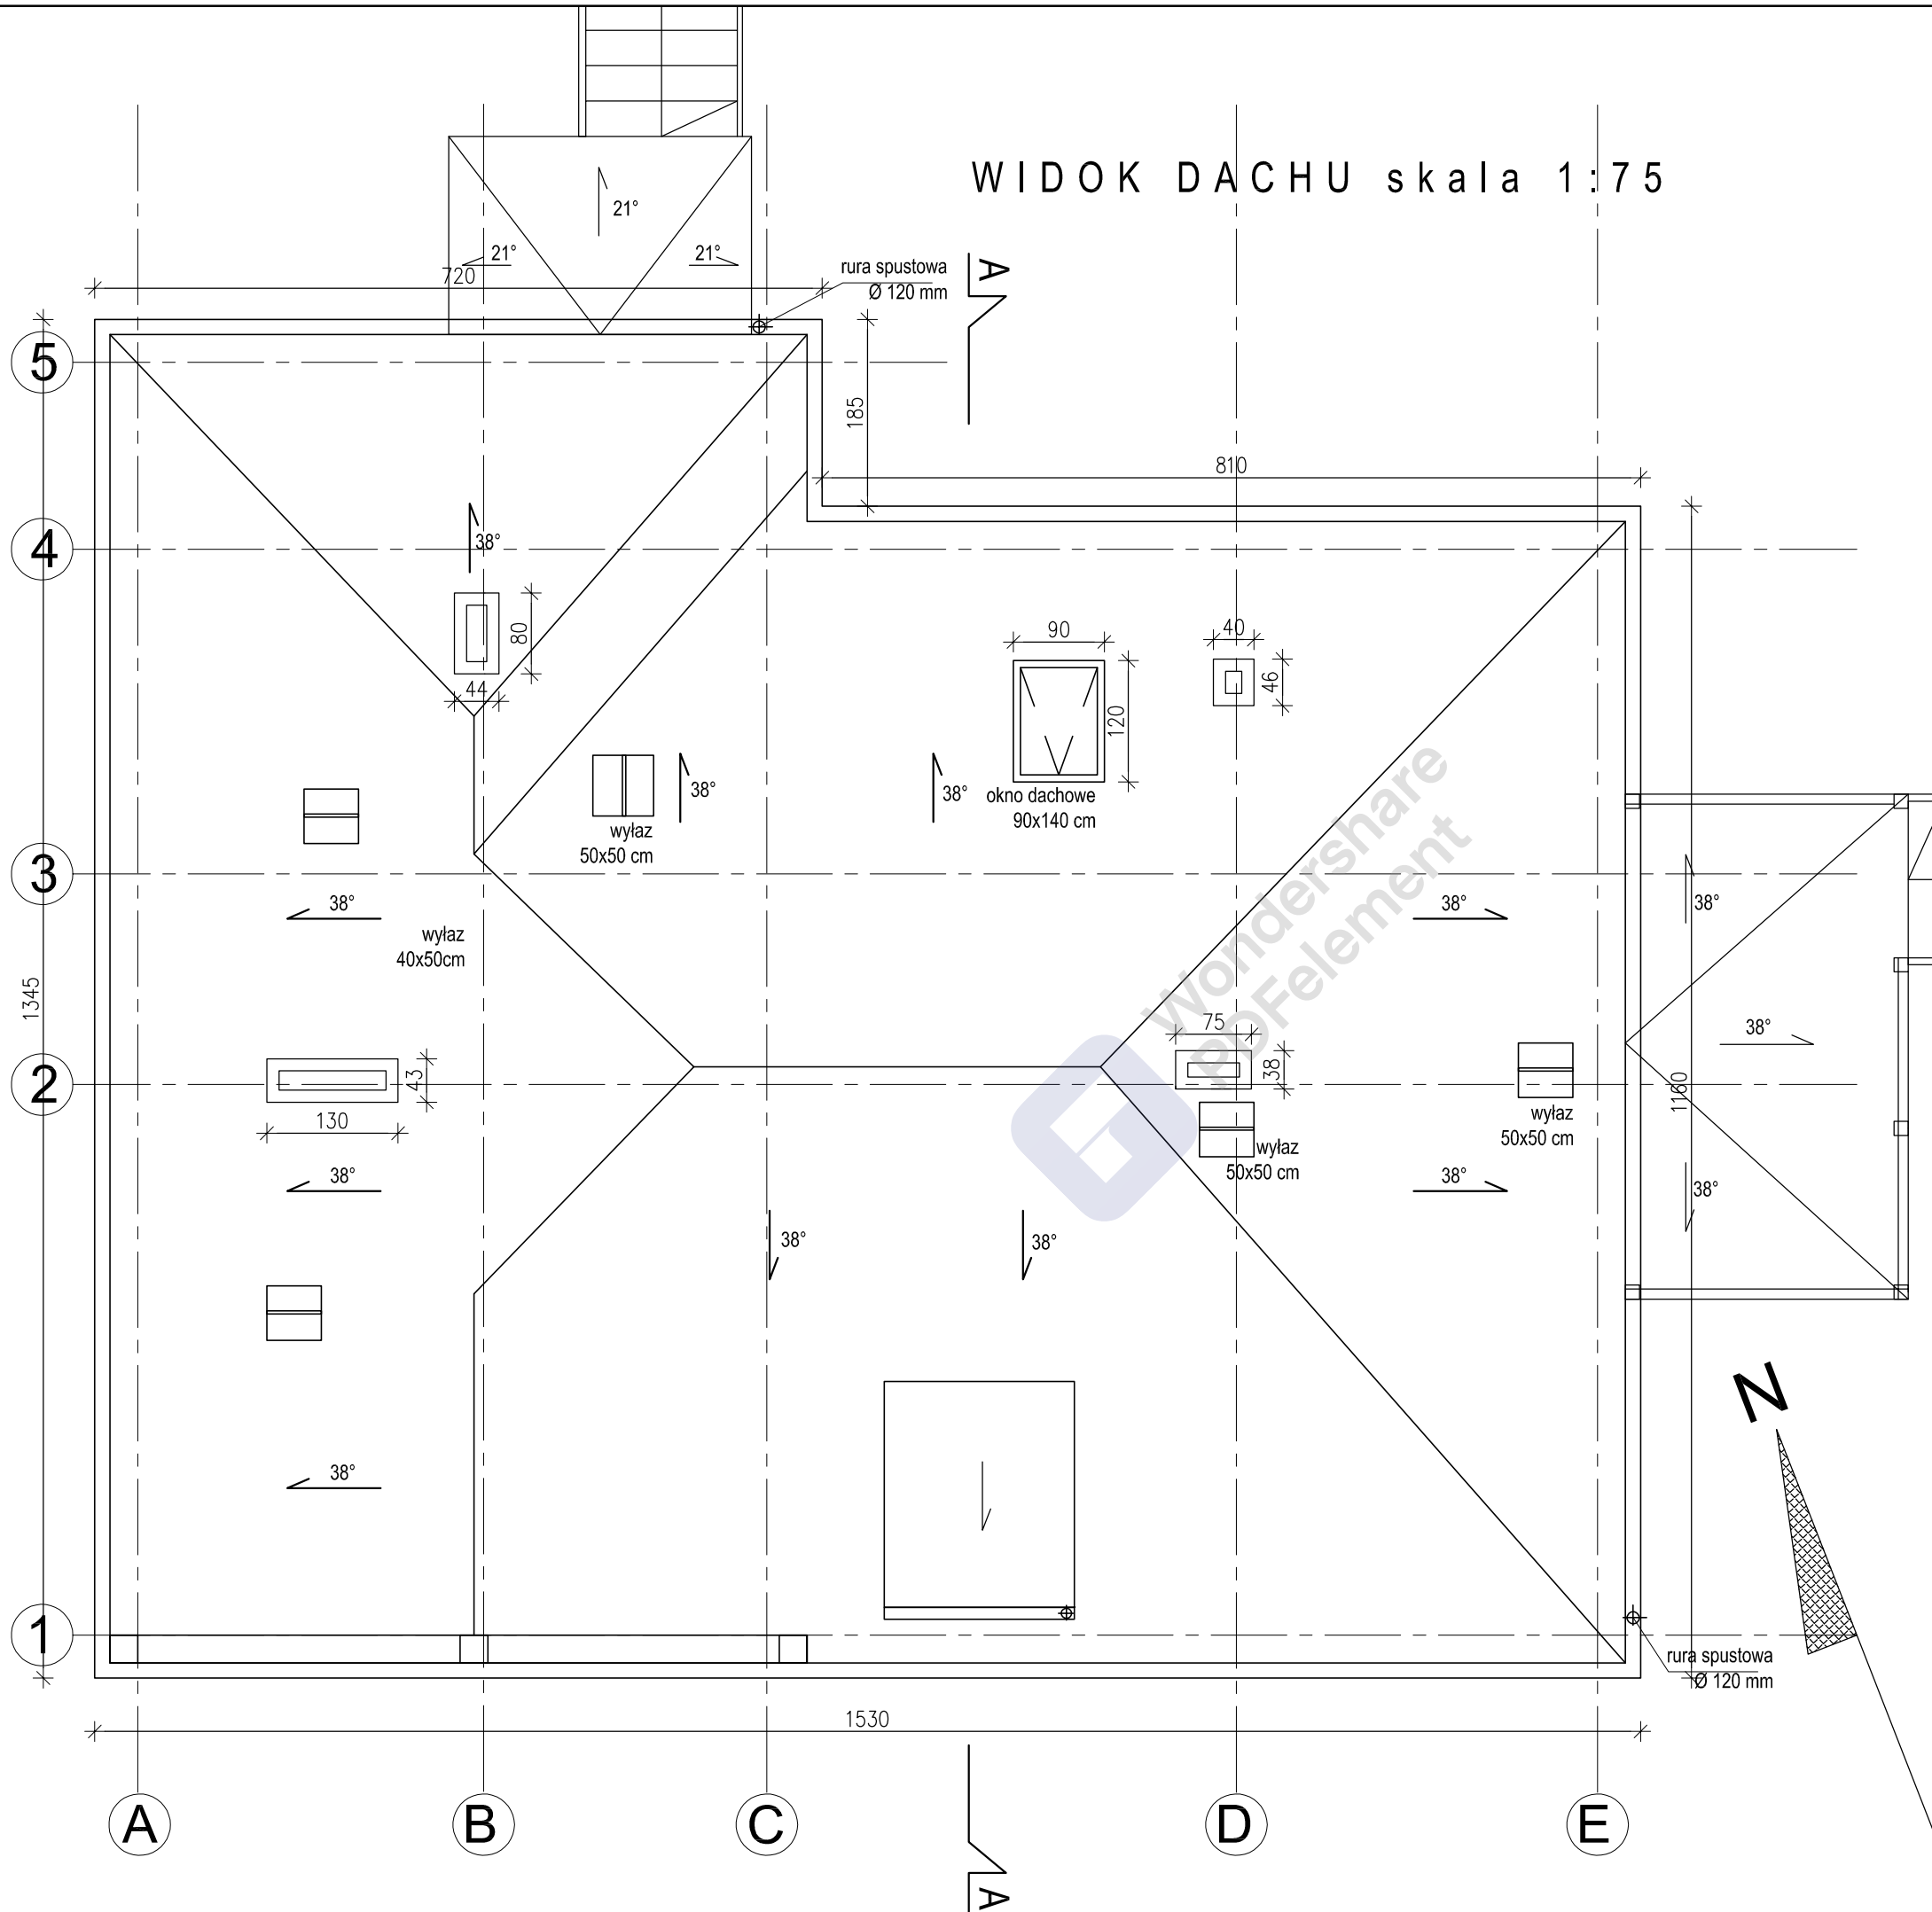

INWESTOR: Parafia Rzymskokatolicka Niepokalanego Poczęcia NMP Szkolna 3, 46-053 Chrzastowice		
NAZWA I ADRES: INWENTARYZACJA OGÓLNOBUDOWLANA BUDYNKU PLEBANII W CHRZĄSTOWICACH. CHRZĄSTOWICE GM. CHRZĄSTOWICE, DZ. NR 1230/208 A.M.1. OB. 0018 CHRZĄSTOWICE	NR RYSUNKU A-04	 pracownia projektowo- konsultingowa
TYTUŁ: WIDOK DACHU	SKALA: 1:75	
PROJEKTANT: mgr inż.arch. Jerzy Iwaniec	PODPIS:	BRANŻA: ARCHITEKTURA
UPRAWNIENIA BUDOWLANE DO PROJEKTOWANIA BEZ OGRANICZEN W SPECJALNOŚCI ARCHITEKTONICZNEJ NR UPR. 07/OPOKK/2010	DATA: sierpień 2023	FAZA: REMONT ELEWACJI WYMIANA DACHU